


建築基準法第6条第1項第4号及び第22条指定区域

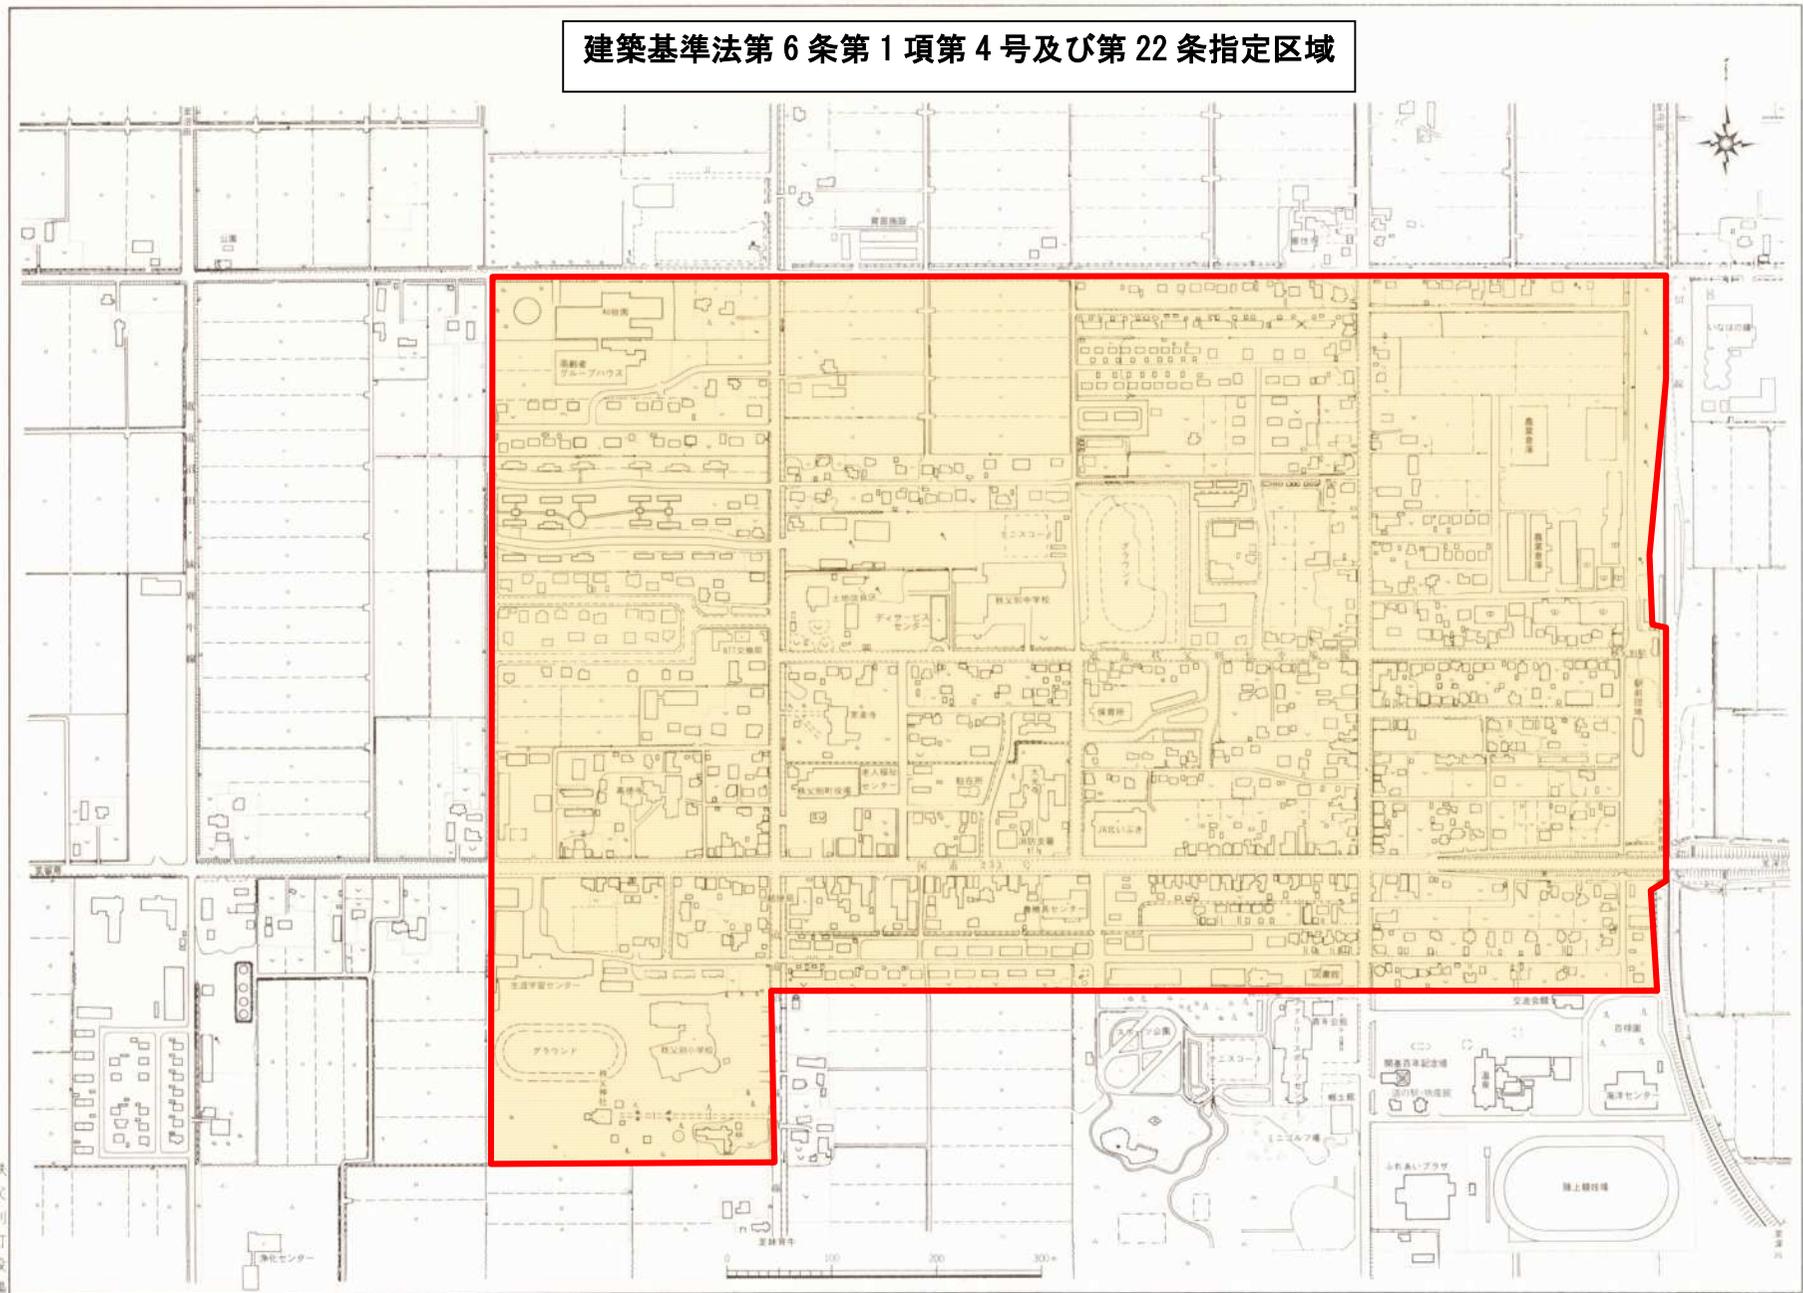

秩父別町役場